



# STENBY PARK - HUS 21

6 ROK, TOTAL BOA ca 114 KVM, TOMT ca 263 KVM, FÖRRÅD ca 4 KVM

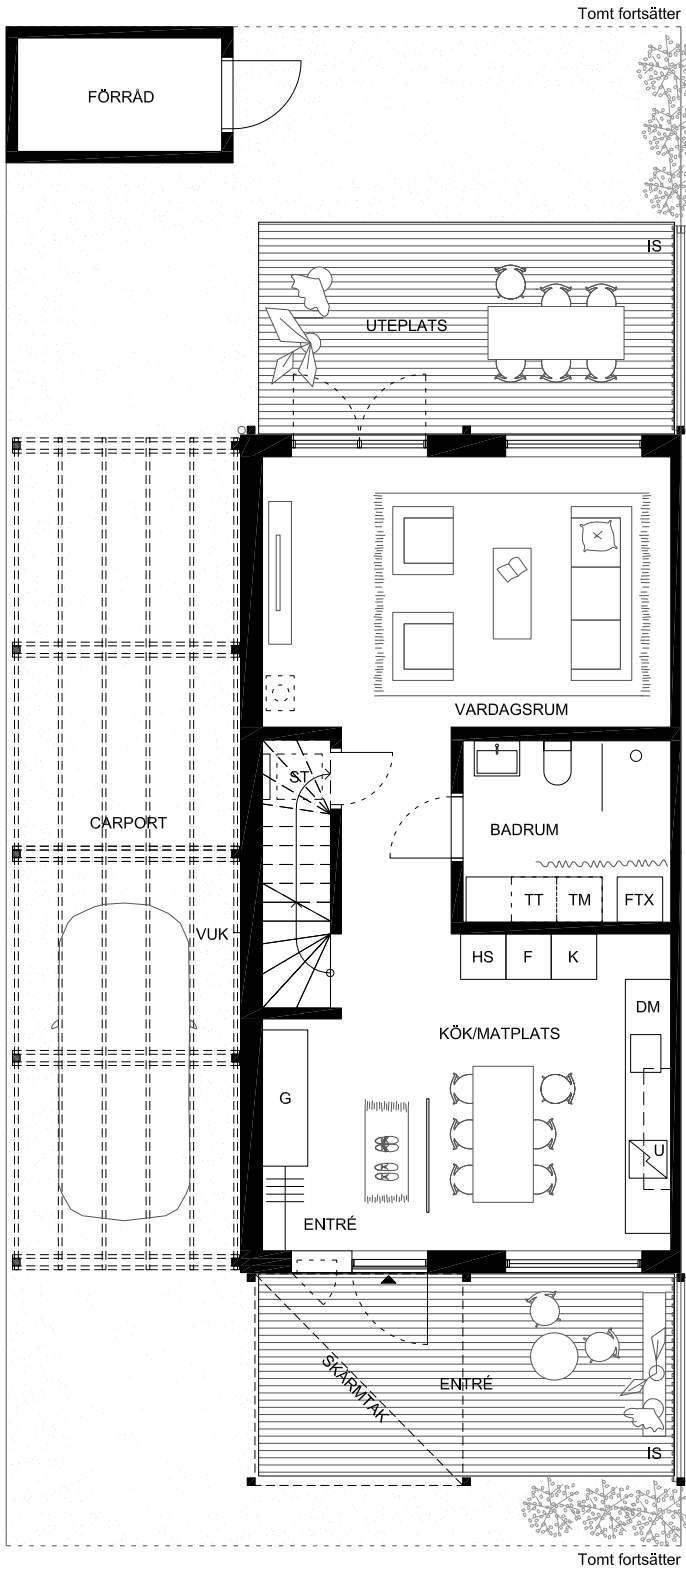


MARKPLAN

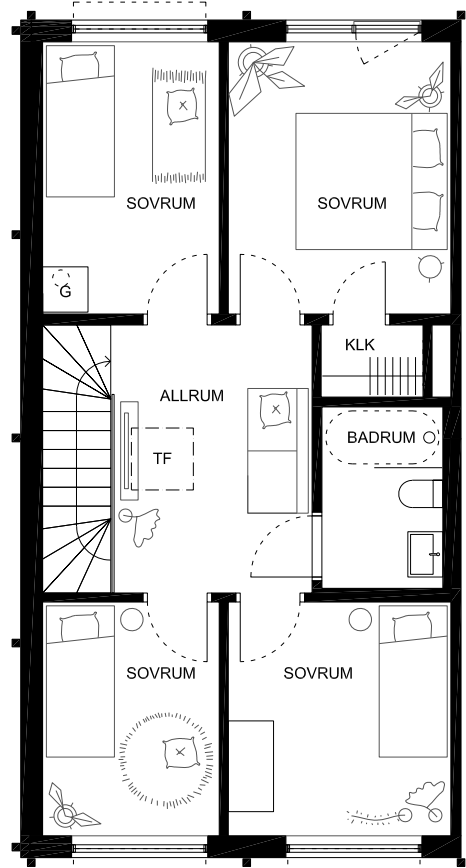

ÖVRE PLAN

- |                    |                  |                              |
|--------------------|------------------|------------------------------|
| ▼ ENTRÉ            | U UGN            | ST STÄDSKÅP                  |
| ▤ KAPPHYLLA        | DM DISKMASKIN    | FTX VENT. AGGREGAT           |
| G GARDEROB         | ☑ INDUKTIONSHÄLL | KLK KLÄDKAMMARE              |
| TM TVÄTTMASKIN     | K KYL            | ☼ KAMIN & RÖKKANAL (TILLVAL) |
| TT TORKTUMLARE     | F FRYS           | TF TAKFÖNSTER                |
| KM KOMBIMASKIN     | K/F KYL/FRYS     | IS INSYSKYDD                 |
| ○ BADKAR (TILLVAL) | HS HÖGSKÅP       | VUK VATTENUTKASTARE          |

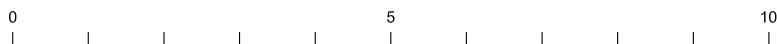

1:100

Rumshöjd ca 2,5m om ej annat anges. Avvikelser kan förekomma.  
Ytangivelser är preliminära. Möblering är endast illustrativ.

