



STENBY PARK - HUS 19

5 ROK, TOTAL BOA ca 95 KVM, TOMT ca 215 KVM, FÖRRÅD ca 4 KVM

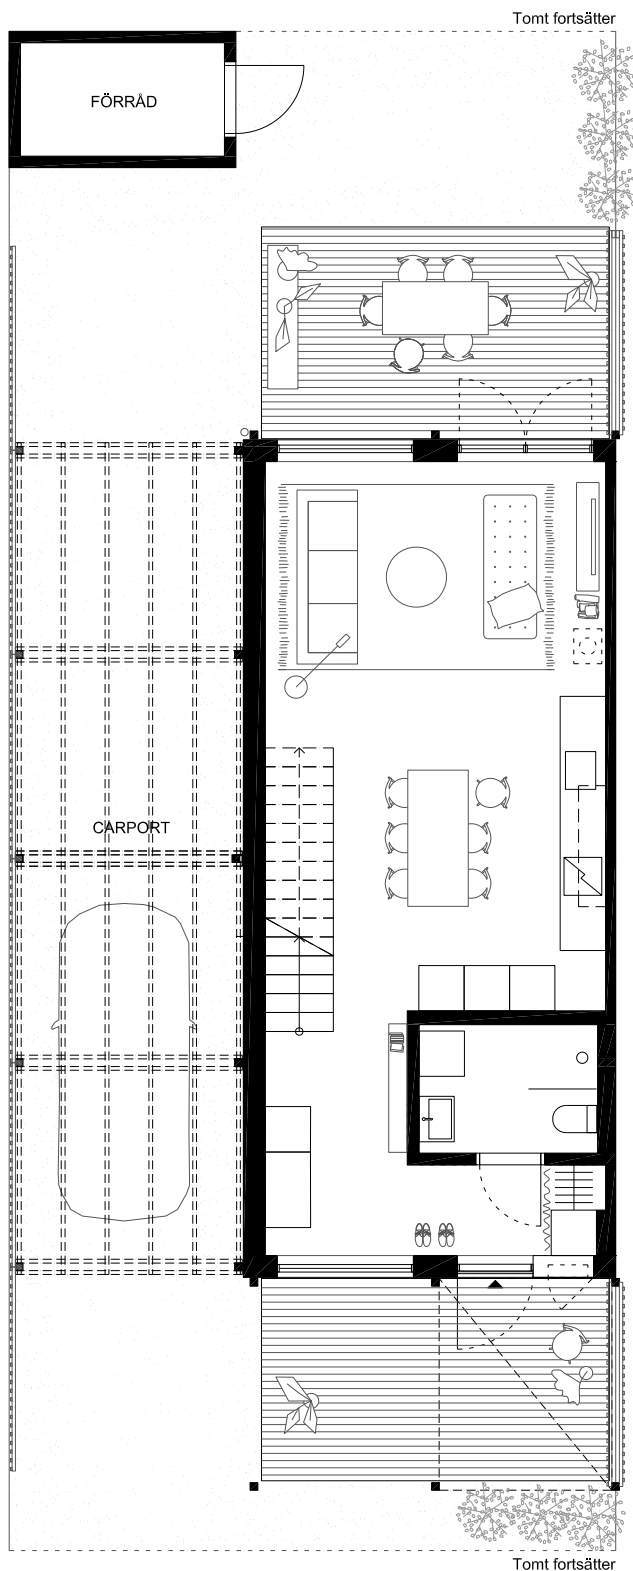


MARKPLAN

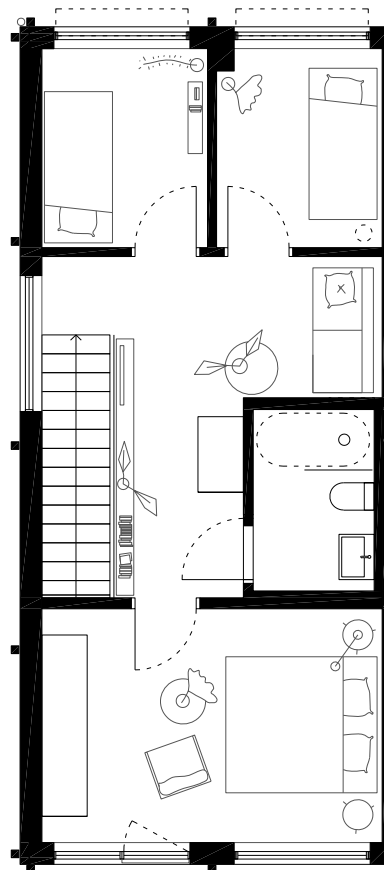

ÖVRE PLAN

▼ ENTRÉ	U UGN	ST STÄDSKÅP
▤ KAPPHYLLA	DM DISKMASKIN	FTX VENT. AGGREGAT
G GARDEROB	☑ INDUKTIONSHÄLL	KLK KLÄDKAMMARE
TM TVÄTTMASKIN	K KYL	☼ KAMIN & RÖKKANAL (TILLVAL)
TT TORKTUMLARE	F FRY	TF TAKFÖNSTER
KM KOMBIMASKIN	K/F KYL/FRYS	IS INSYSKYDD
○ BADKAR (TILLVAL)	HS HÖGSKÅP	VUK VATTENUTKASTARE

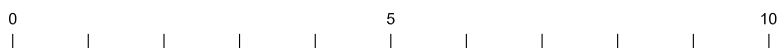

1:100

Rumshöjd ca 2,5m om ej annat anges. Avvikelser kan förekomma.
Ytangivelser är preliminära. Möblering är endast illustrativ.

