
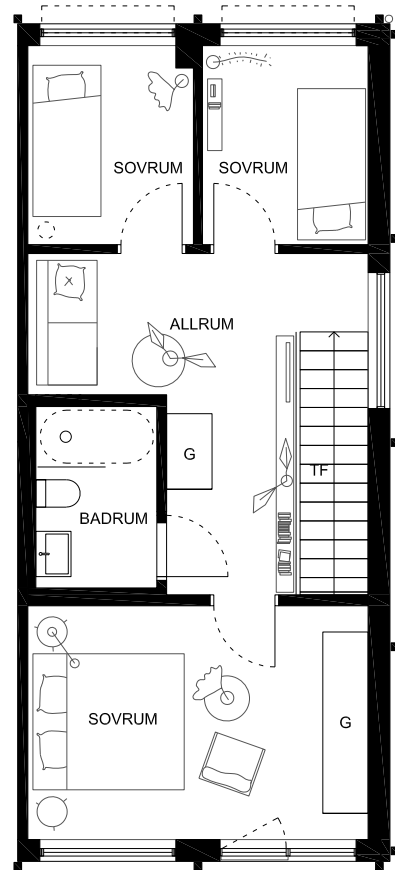



STENBY PARK - HUS 20

5 ROK, TOTAL BOA ca 95 KVM, TOMT ca 214 KVM, FÖRRÅD ca 4 KVM

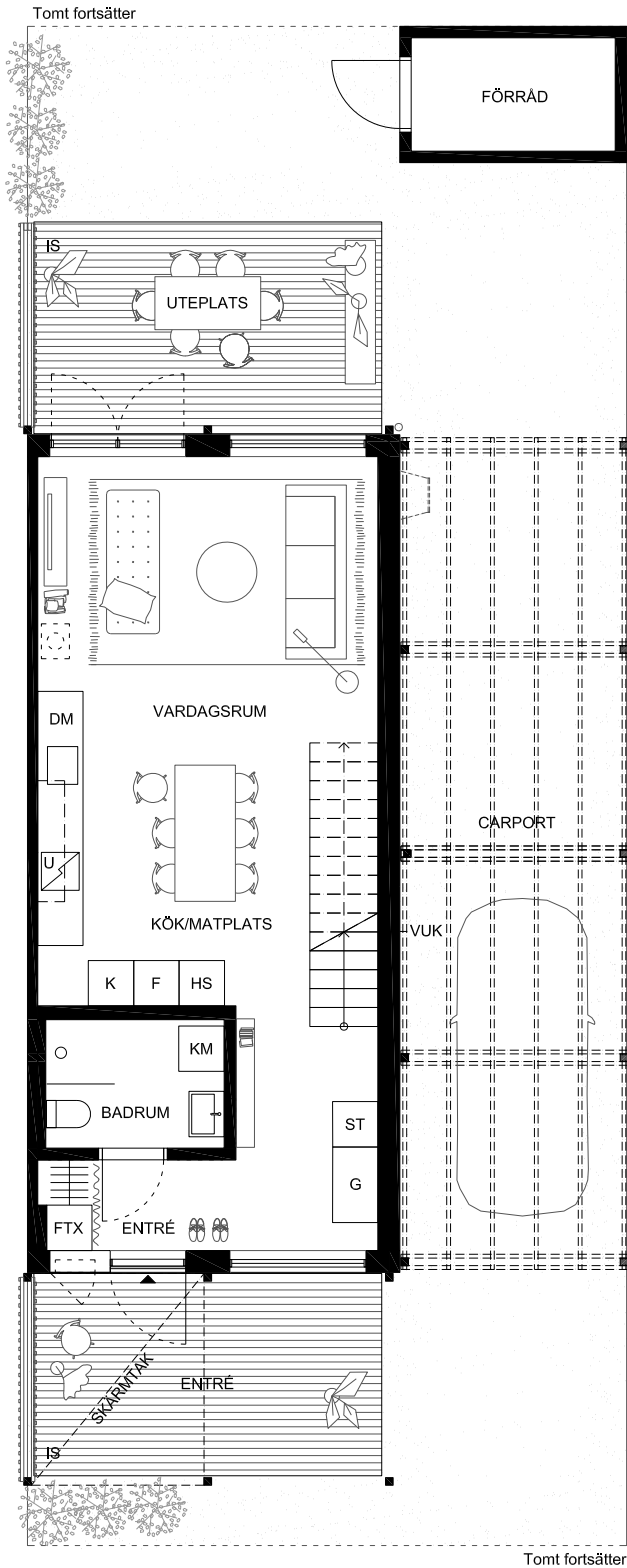

ÖVRE PLAN

- MARKPLAN
- | | | |
|--------------------|------------------|------------------------------|
| ▼ ENTRÉ | U UGN | ST STÄDSKÅP |
| ▤ KAPPHYLLA | DM DISKMASKIN | FTX VENT. AGGREGAT |
| G GARDEROB | ☑ INDUKTIONSHÄLL | KLK KLÄDKAMMARE |
| TM TVÄTTMASKIN | K KYL | ☼ KAMIN & RÖKKANAL (TILLVAL) |
| TT TORKTUMLARE | F FRY | TF TAKFÖNSTER |
| KM KOMBIMASKIN | K/F KYL/FRYS | IS INSYSKYDD |
| ○ BADKAR (TILLVAL) | HS HÖGSKÅP | VUK VATTENUTKASTARE |

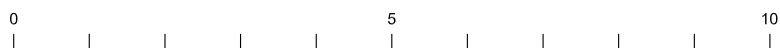

1:100

Rumshöjd ca 2,5m om ej annat anges. Avvikelser kan förekomma.
Ytangivelser är prelinjära. Möblering är endast illustrativ.

